
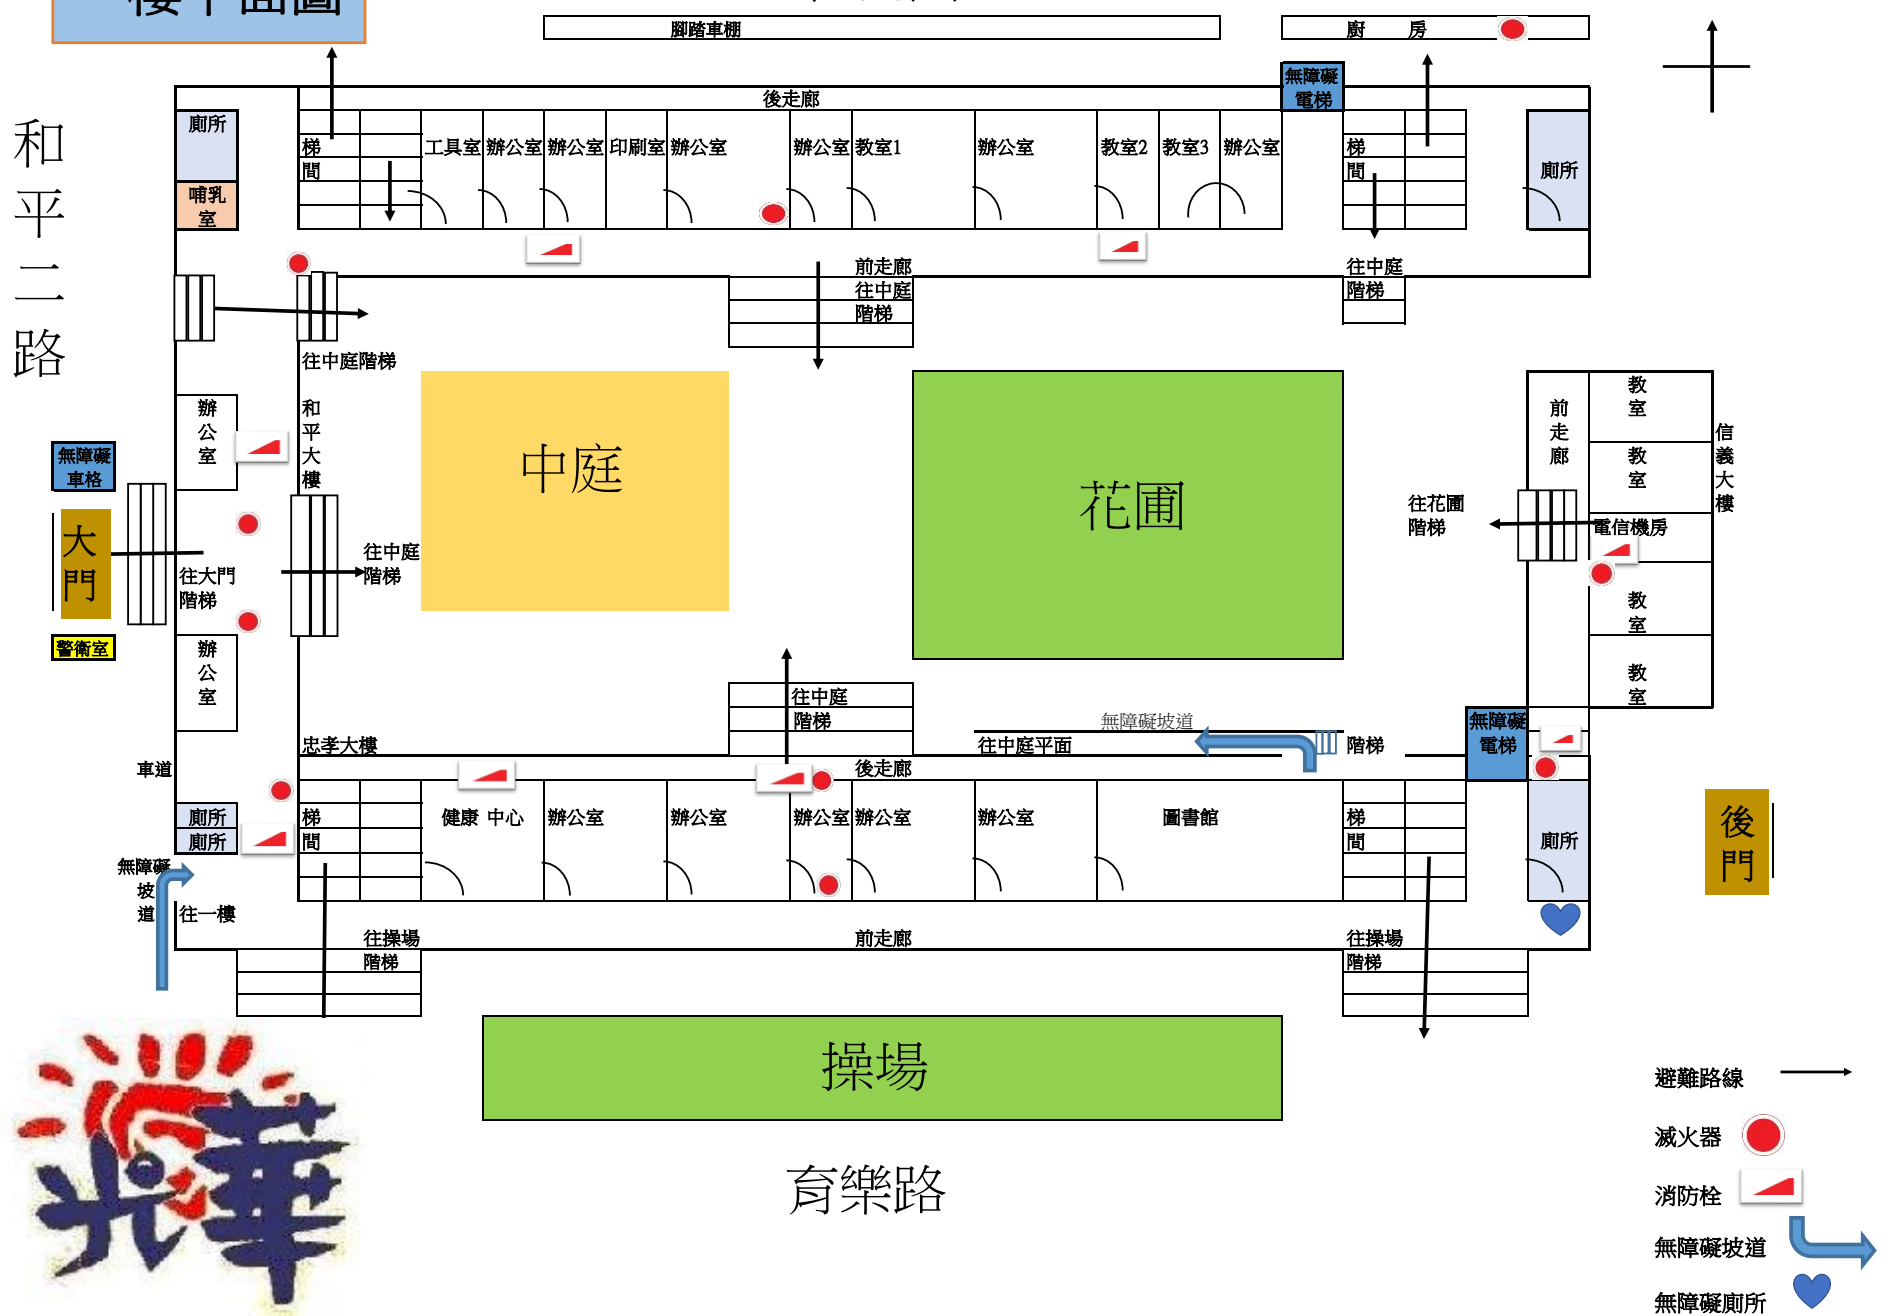


一樓平面圖

聖和公園

比例尺 1:280 北

和平二路

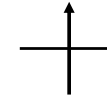

- 避難路線 →
- 滅火器 ●
- 消防栓 ▲
- 無障礙坡道 ↘
- 無障礙廁所 ♡